
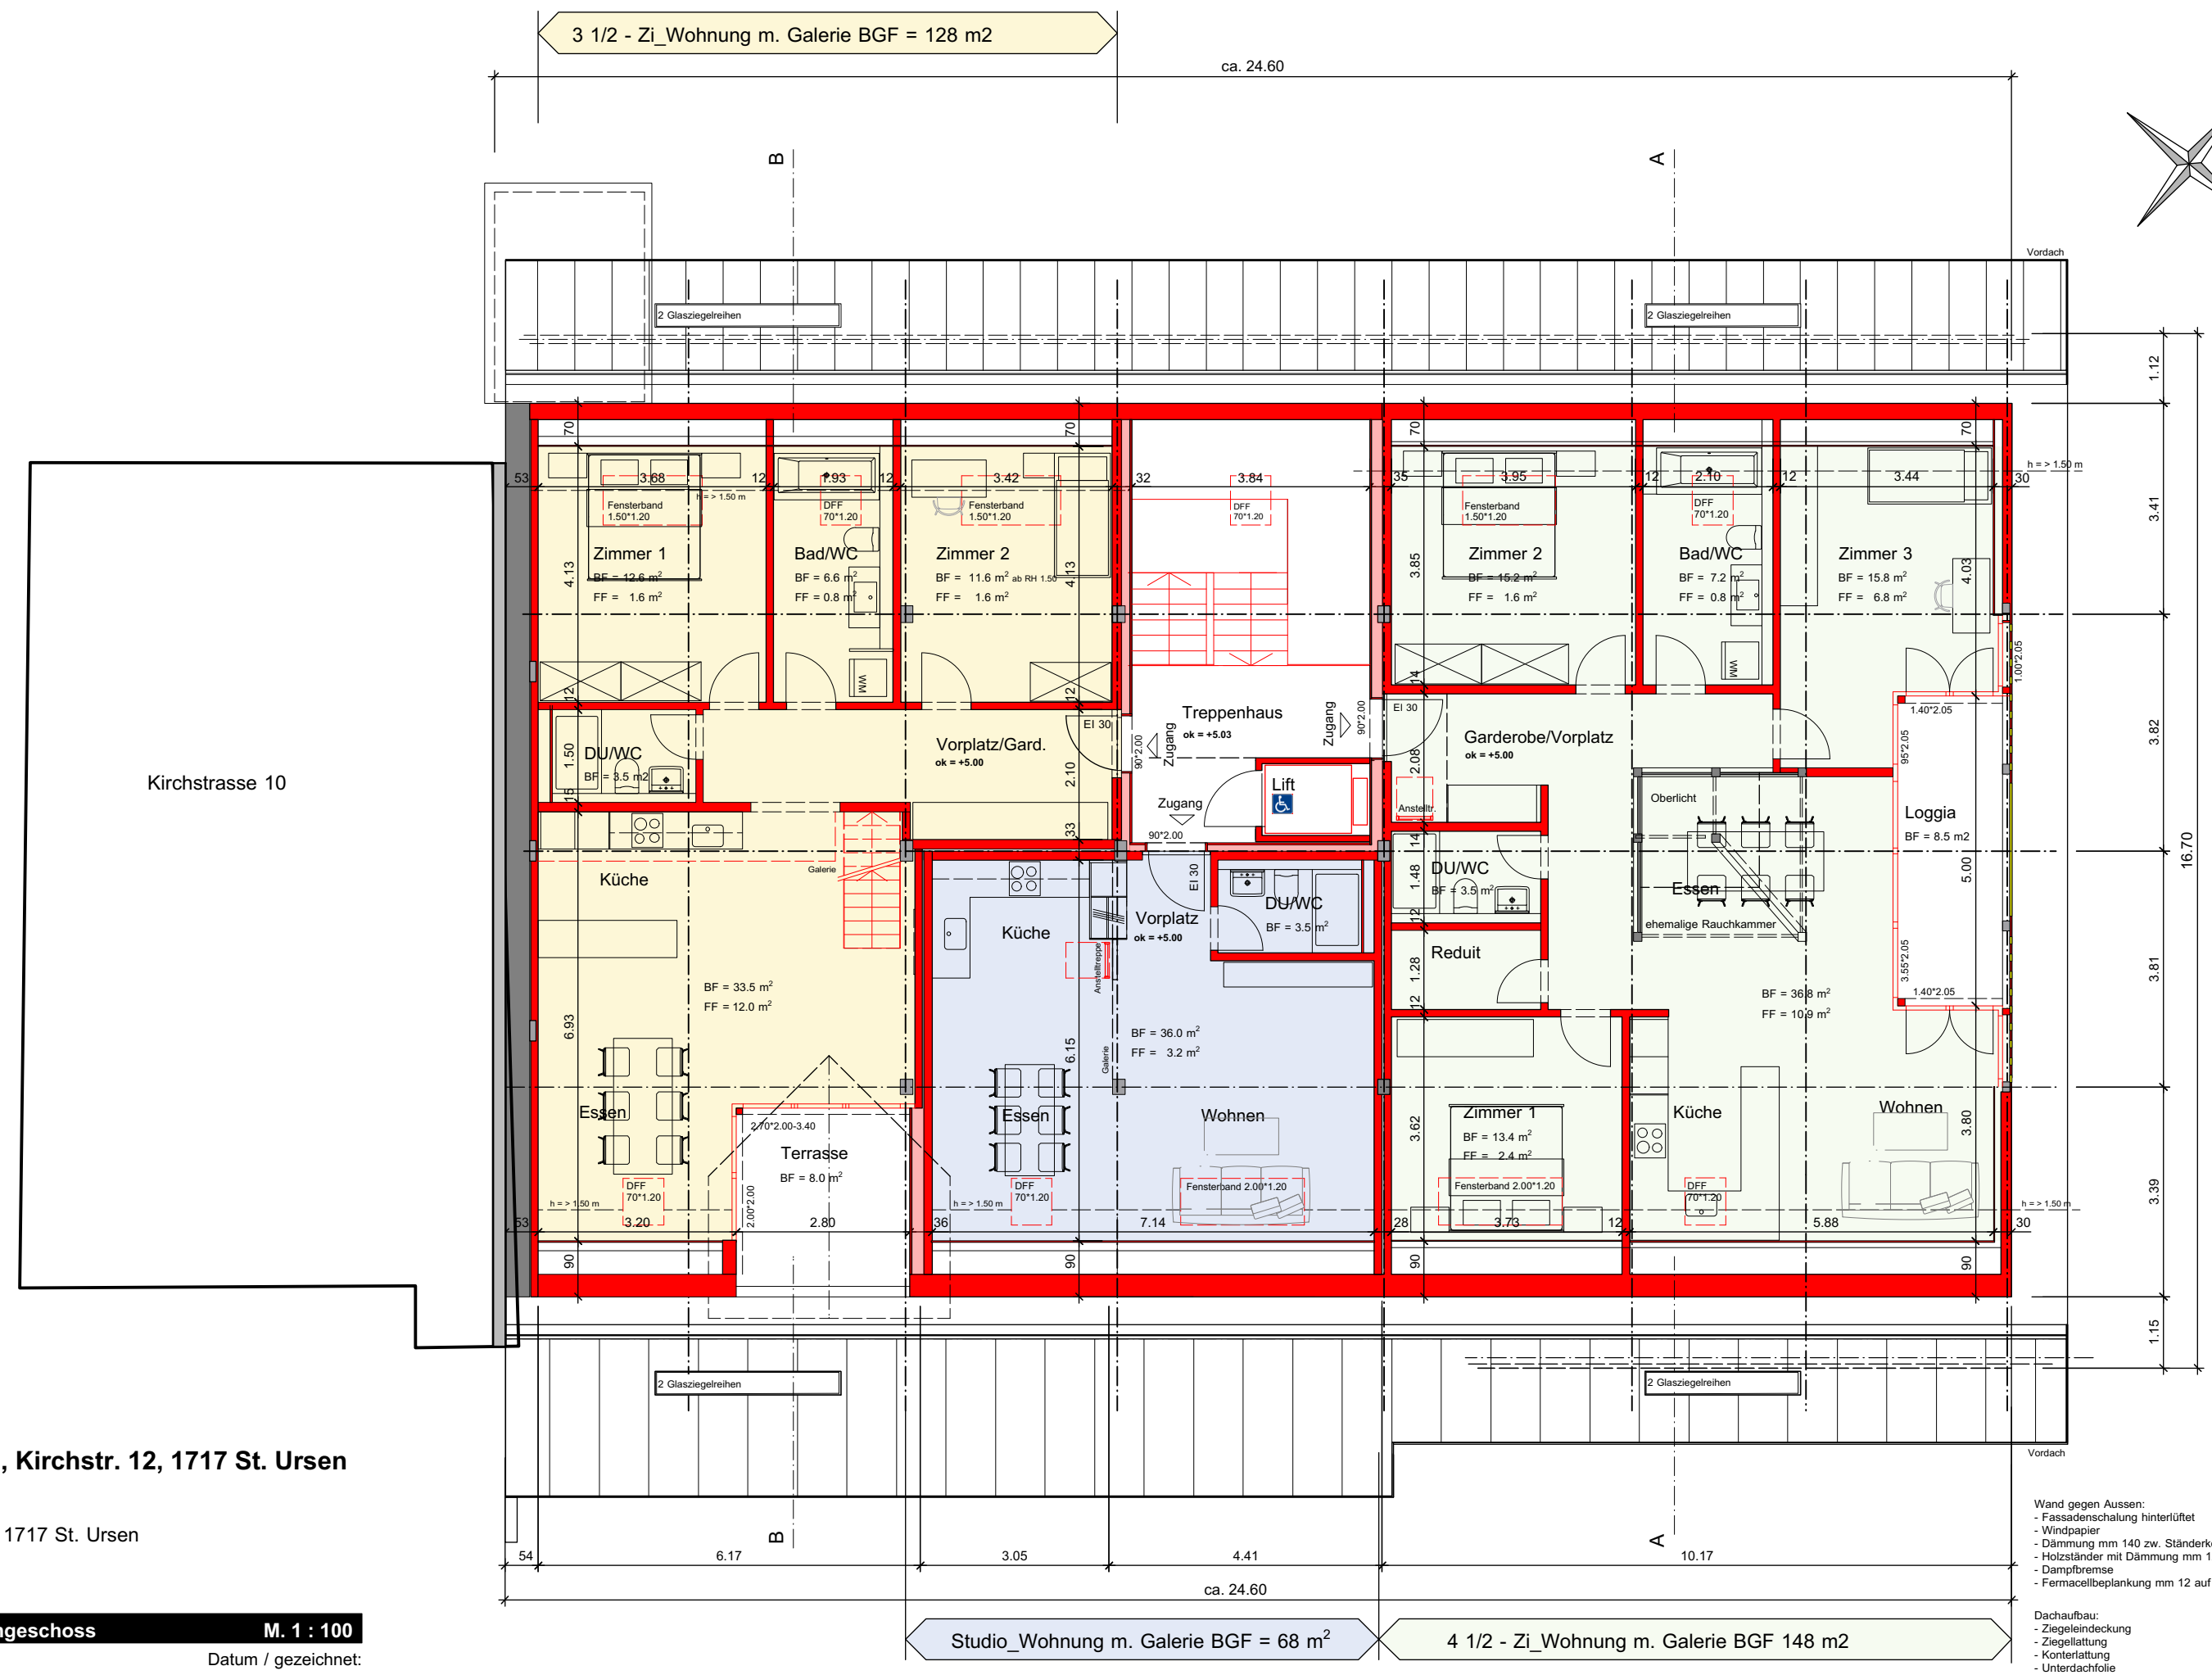


3 1/2 - Zi_Wohnung m. Galerie BGF = 128 m²

ca. 24.60

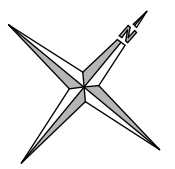

Kirchstrasse 10

Objekt: 101.030
 Bauernhaus, Kirchstr. 12, 1717 St. Ursen
 Projektadresse:
 Kirchstrasse 12, 1717 St. Ursen

Grundriss Dachgeschoss M. 1 : 100

Format: 42*30 Datum / gezeichnet: 20.02.2020/ws

Studio_Wohnung m. Galerie BGF = 68 m²

4 1/2 - Zi_Wohnung m. Galerie BGF 148 m²

- Wand gegen Aussen:
- Fassadenschalung hinterlüftet
 - Windpapier
 - Dämmung mm 140 zw. Ständerkonstruktion
 - Holzständer mit Dämmung mm 120
 - Dampfbremse
 - Fermacellbeplankung mm 12 auf Insallationsrost

- Dachaufbau:
- Ziegeleindeckung
 - Ziegelentlastung
 - Konterlattung
 - Unterdachfolie
 - Holzfaserunterdach mm 40
 - Wärmedämmung 2" mm 100 (0.032 W/mK) mit Querlattung
 - Dampfbremse
 - Holzschalung über best. Sparrenlage