


Objekt: 101.030
 Bauernhaus, Kirchstr. 12, 1717 St. Ursen
 Projektadresse:
 Kirchstrasse 12, 1717 St. Ursen

Grundriss Erdgeschoss M. 1 : 100

Format: 42*30 Datum / gezeichnet: 20.02.2020/ws

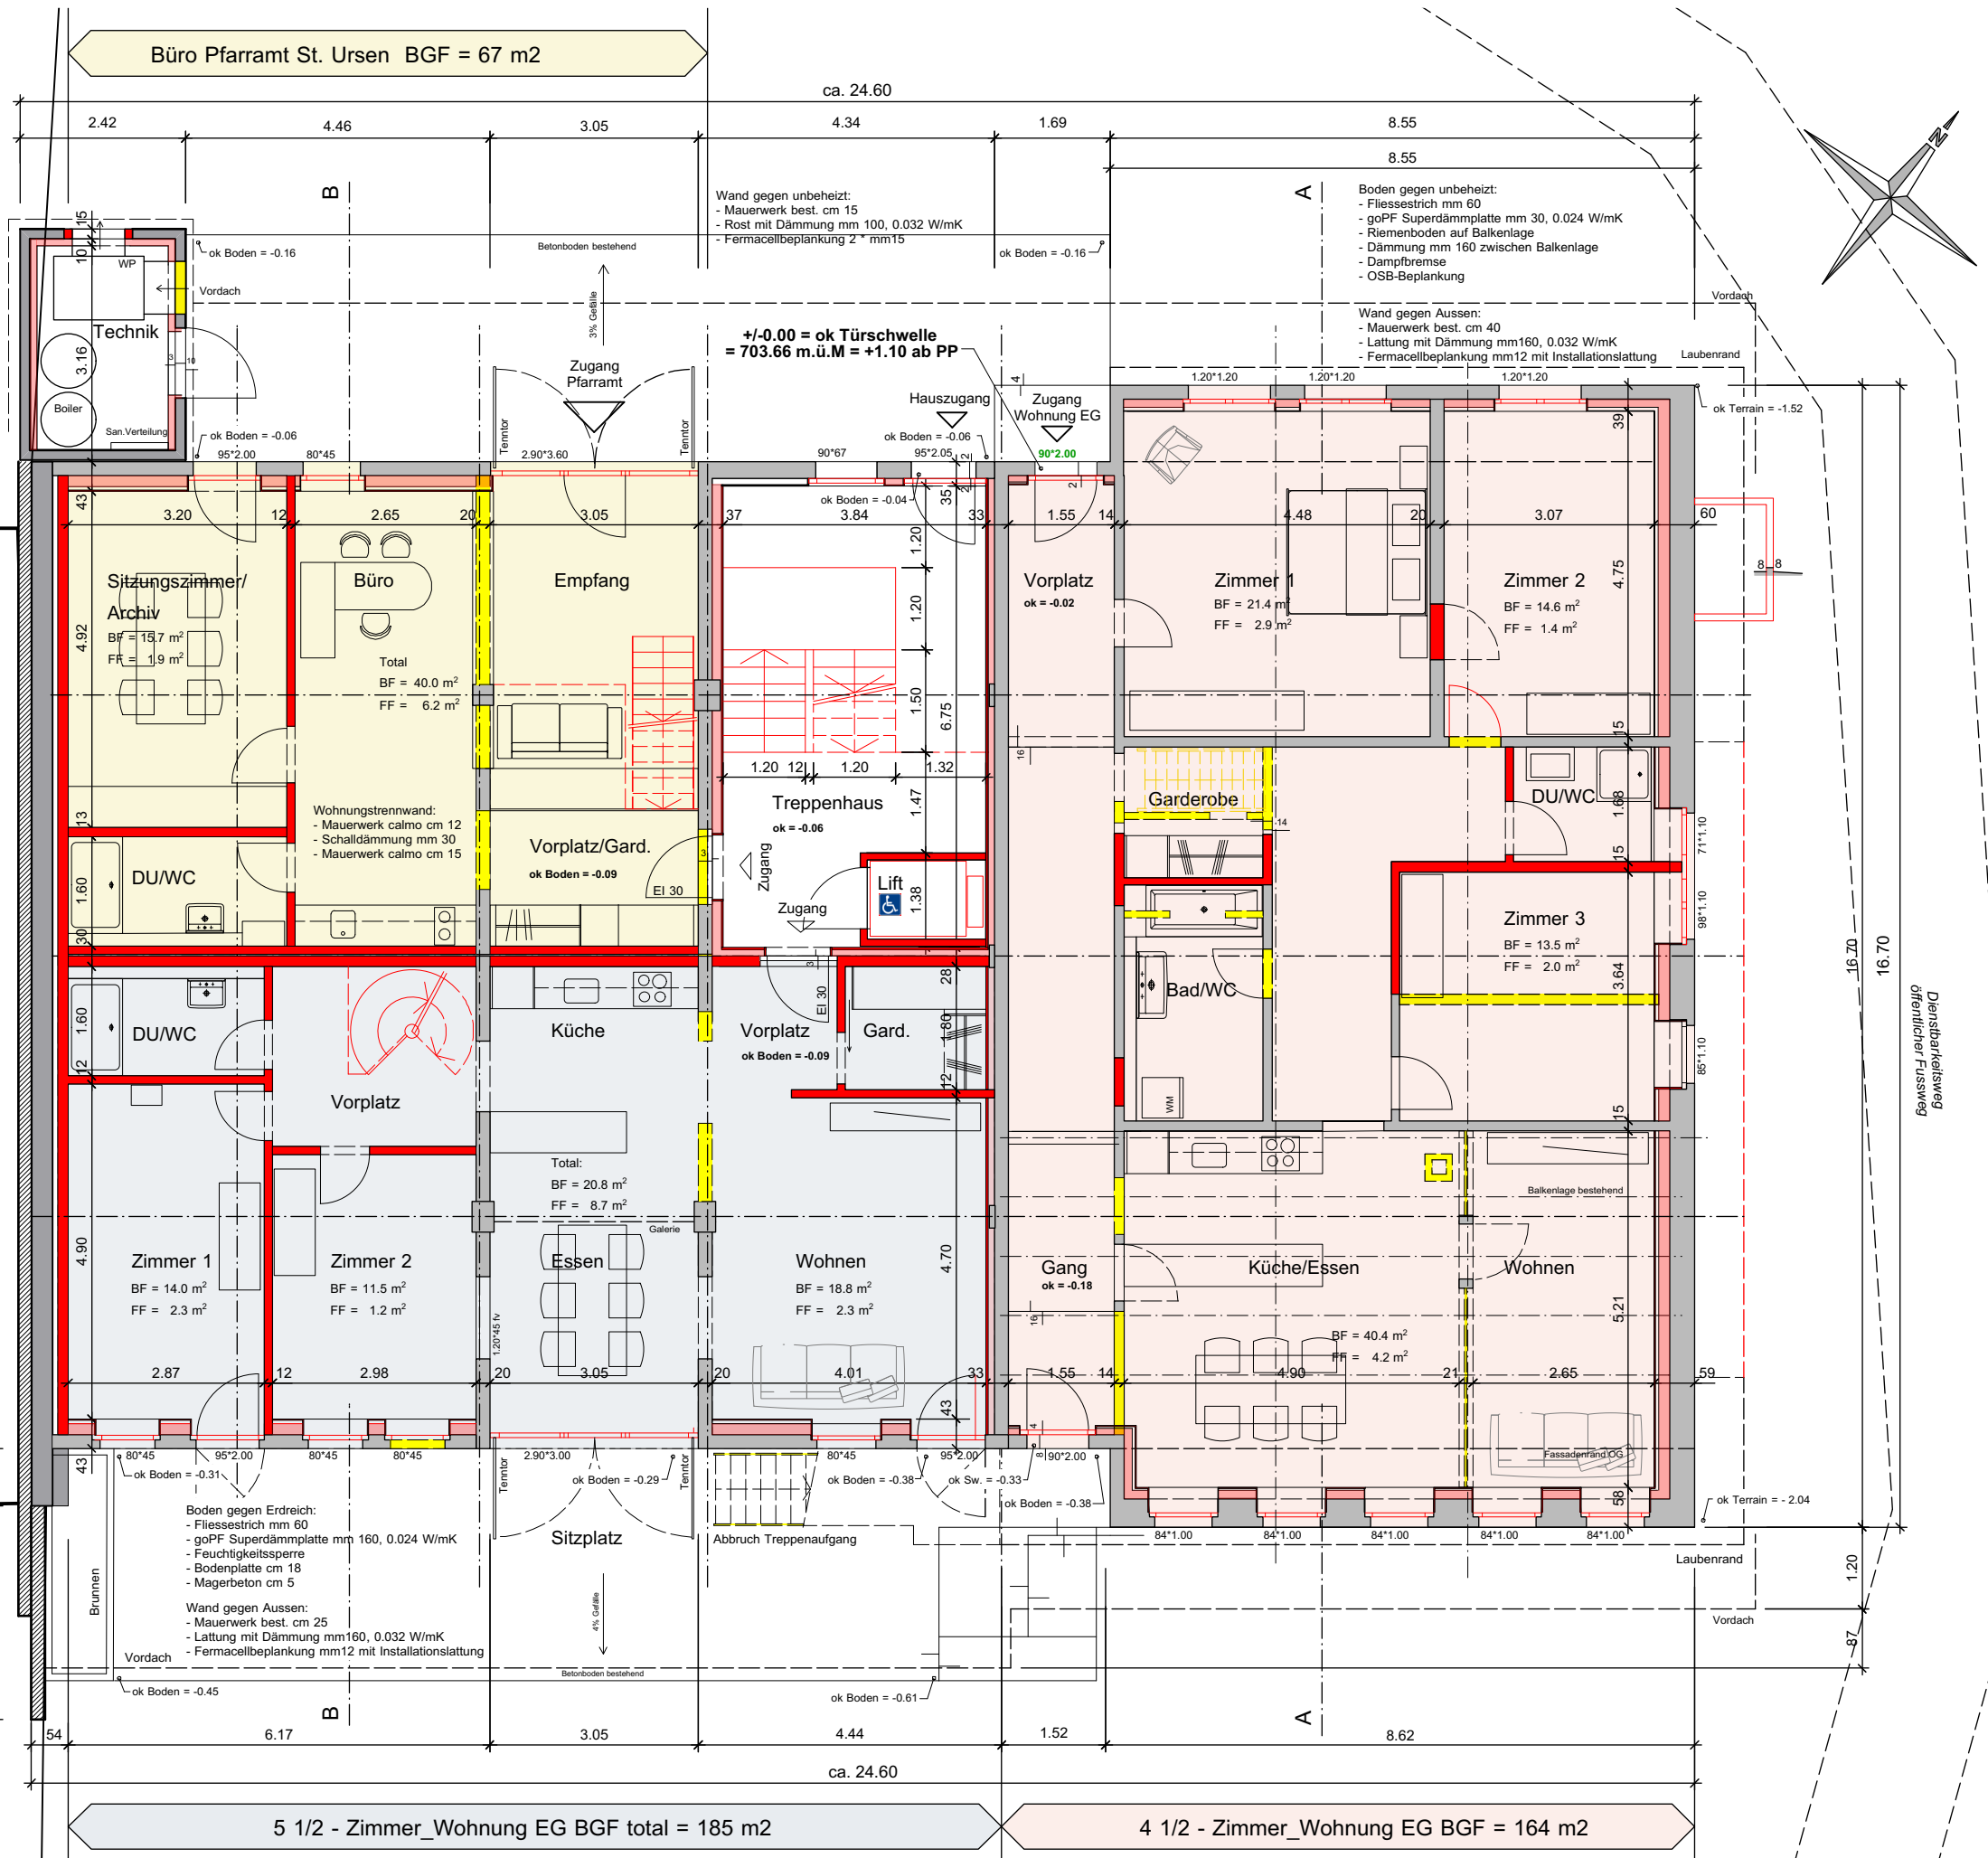

69

Kirchstrasse 10

ca. 15.30

Dienstbarkeitsweg
 öffentlicher Fussweg