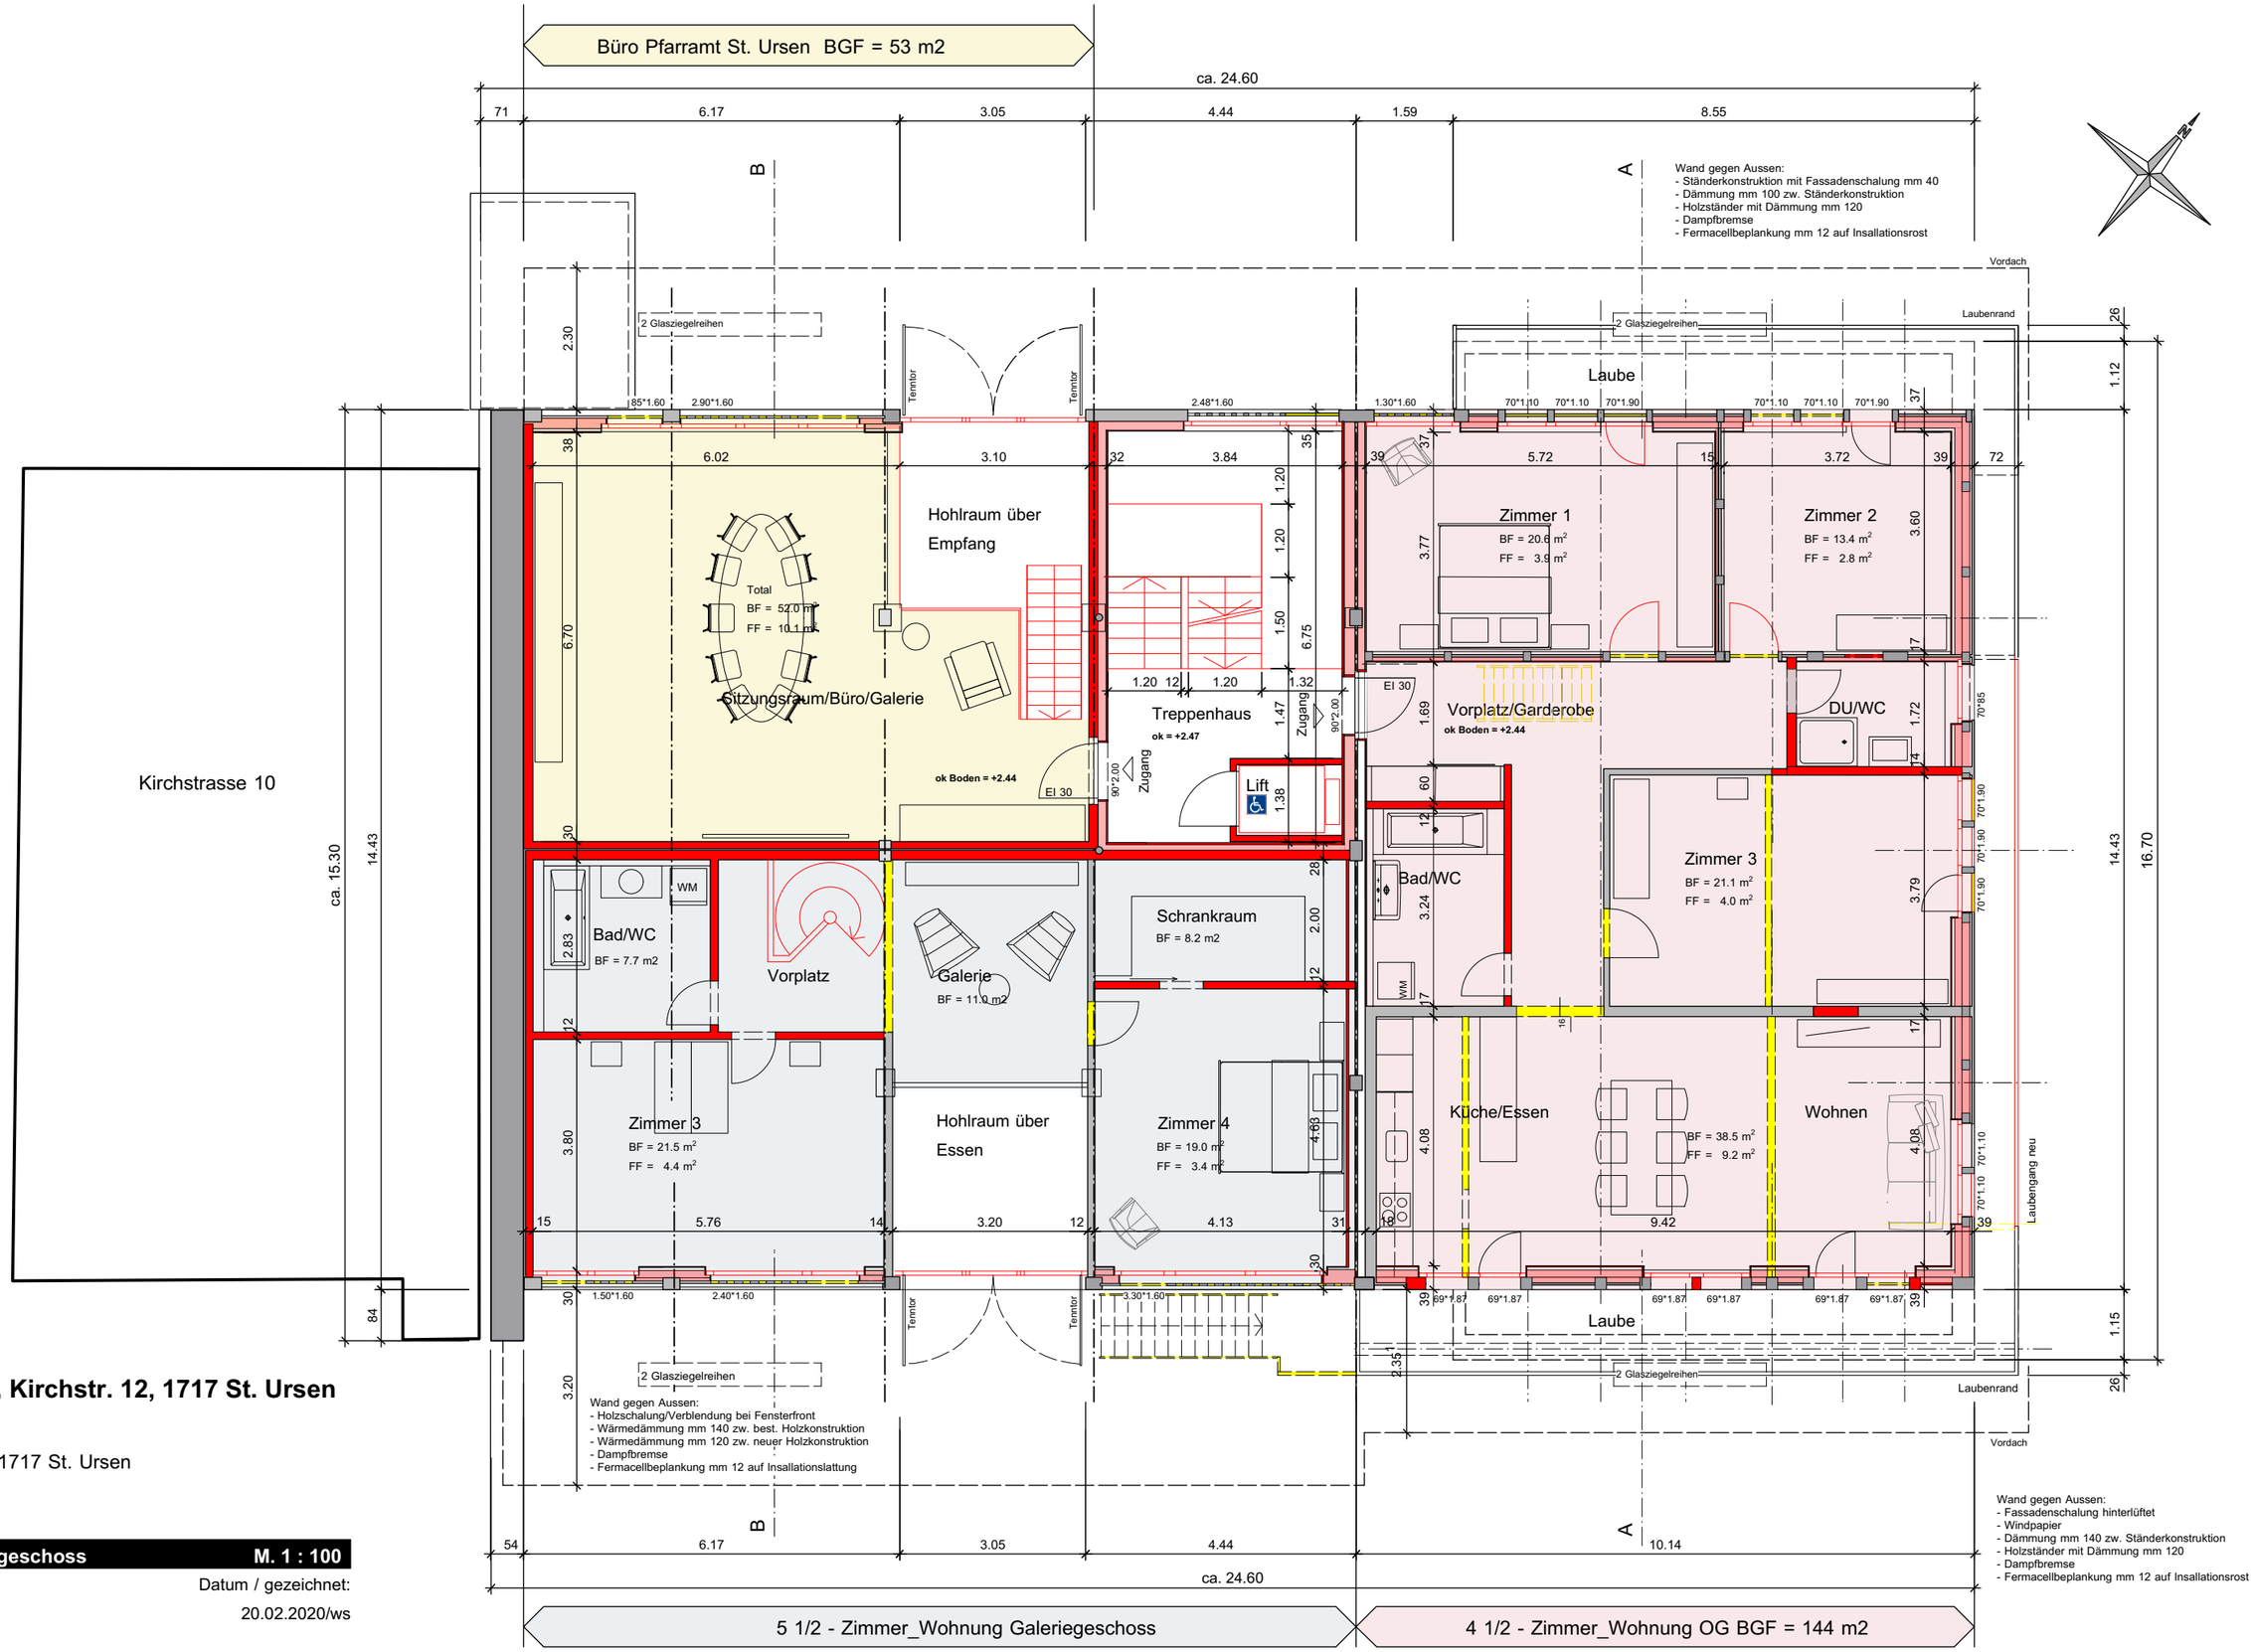

Objekt: 101.030

Bauernhaus, Kirchstr. 12, 1717 St. Ursen

Projektadresse:

Kirchstrasse 12, 1717 St. Ursen

Grundriss Obergeschoss	M. 1 : 100
Format:	Datum / gezeichnet:
42*30	20.02.2020/ws