

# SITUATIONSPLAN

Gemeinde **St. Ursen**

Eigentümer: St. Ursen, die Pfarrei



Artikel:

Fläche:

Anmerkung:

931


2882 m<sup>2</sup>

BV: Ja  Nein   
 BLU: Ja  Nein   
 AE: Ja  Nein   
 AÜ: Ja  Nein

Plan: 2

E: 2583500 N: 1182280

Masstab: 1:500

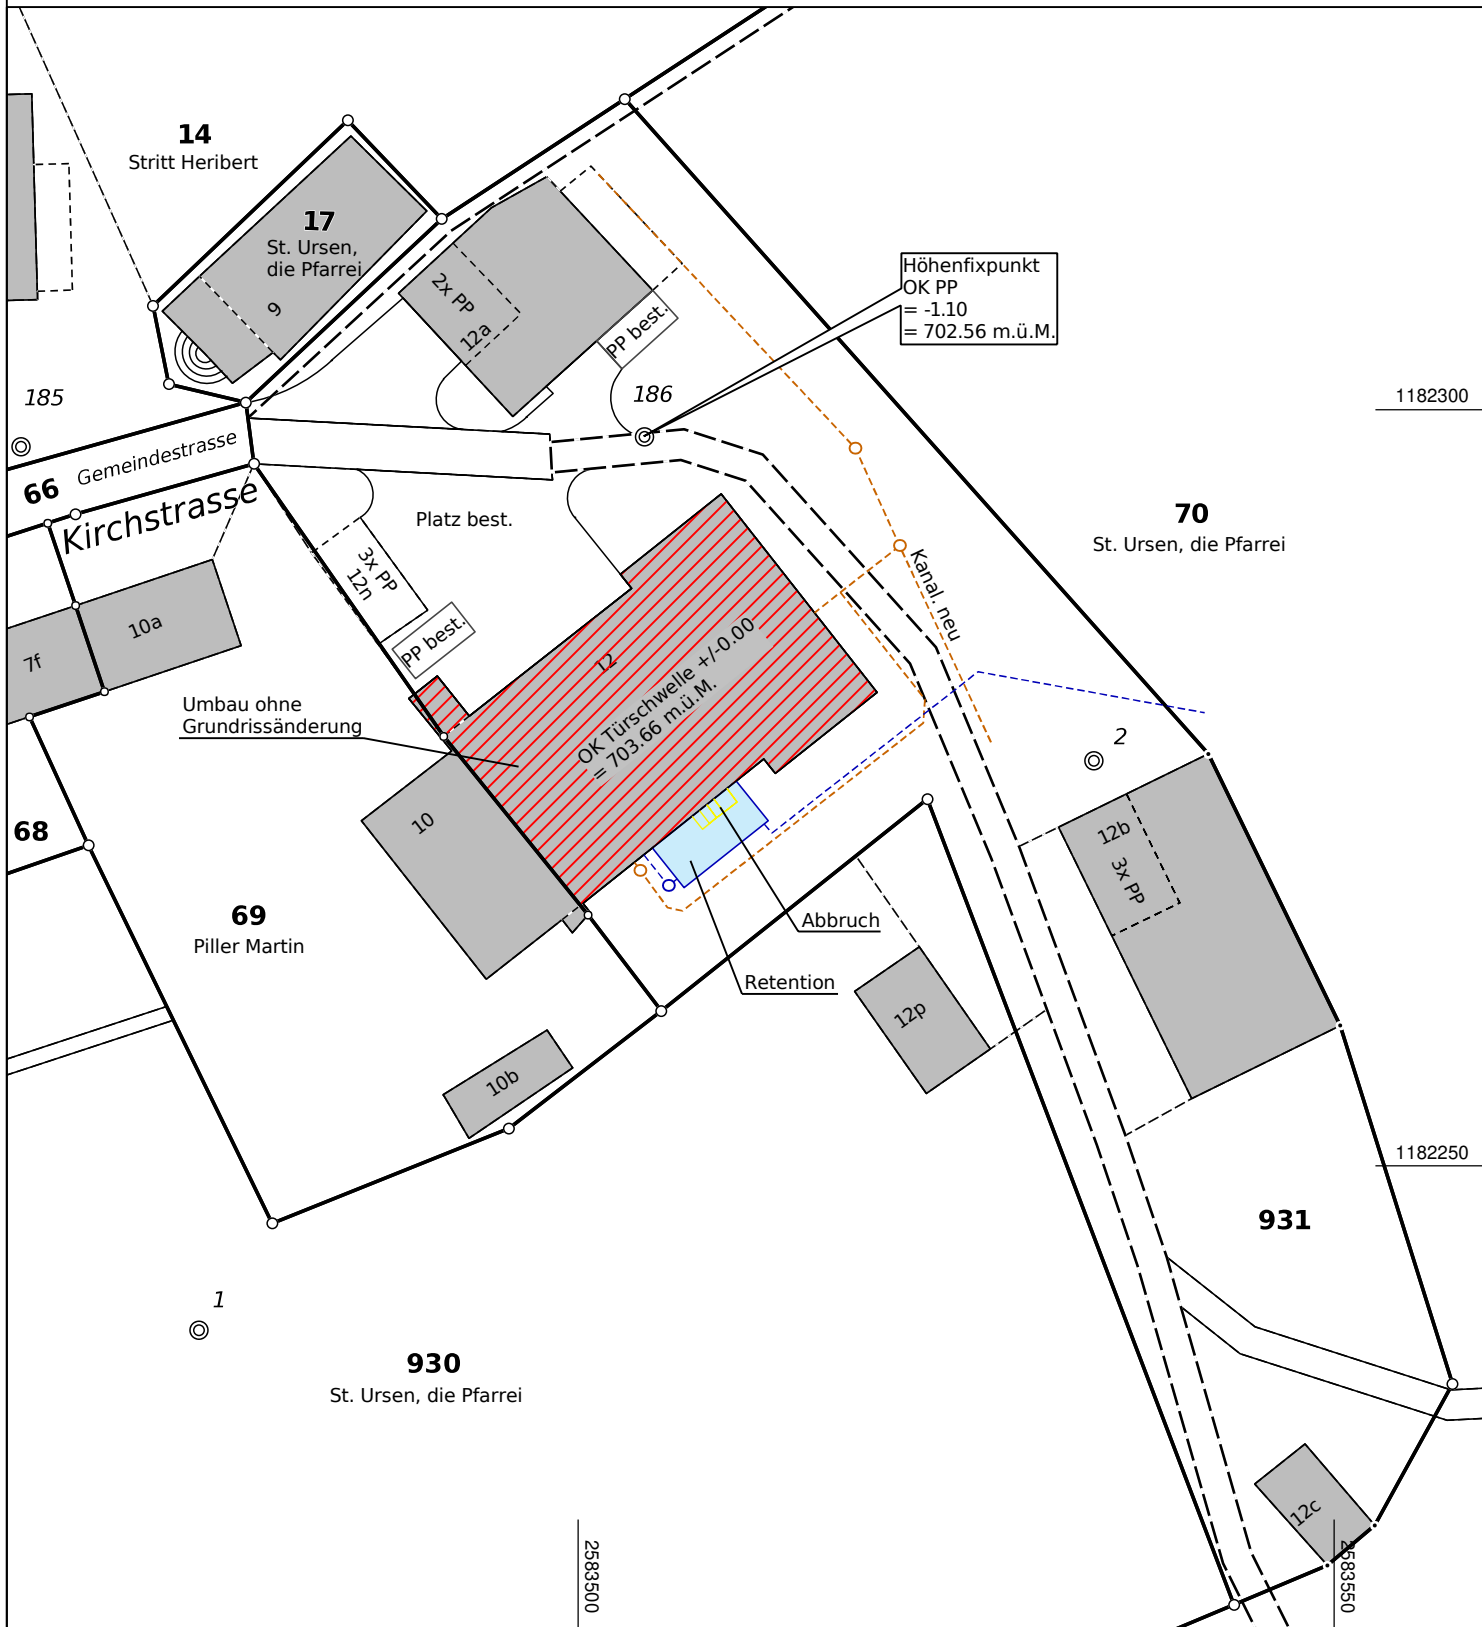

T2528

Bew.Nr. 013/20.02.20/000

Tafers, 20.2.2020

**GEOPLANING**

GeoPlanIng Tafers AG  
 Mariahilfstrasse 4b 1712 Tafers 026 494 19 25  
 www.geoplaning.ch